


מתחם התיירות בים המלח

תכנית מתאר מקומית עם הוראות של תכנית מפורטת


נסכח בינוי - חתכים

גליון חתכים 2 מתוך 6 קו"מ 1:500

חתכים 1-ב, 2-ב, 3-ב
מלונות בתאי שטח 103, 104, 105

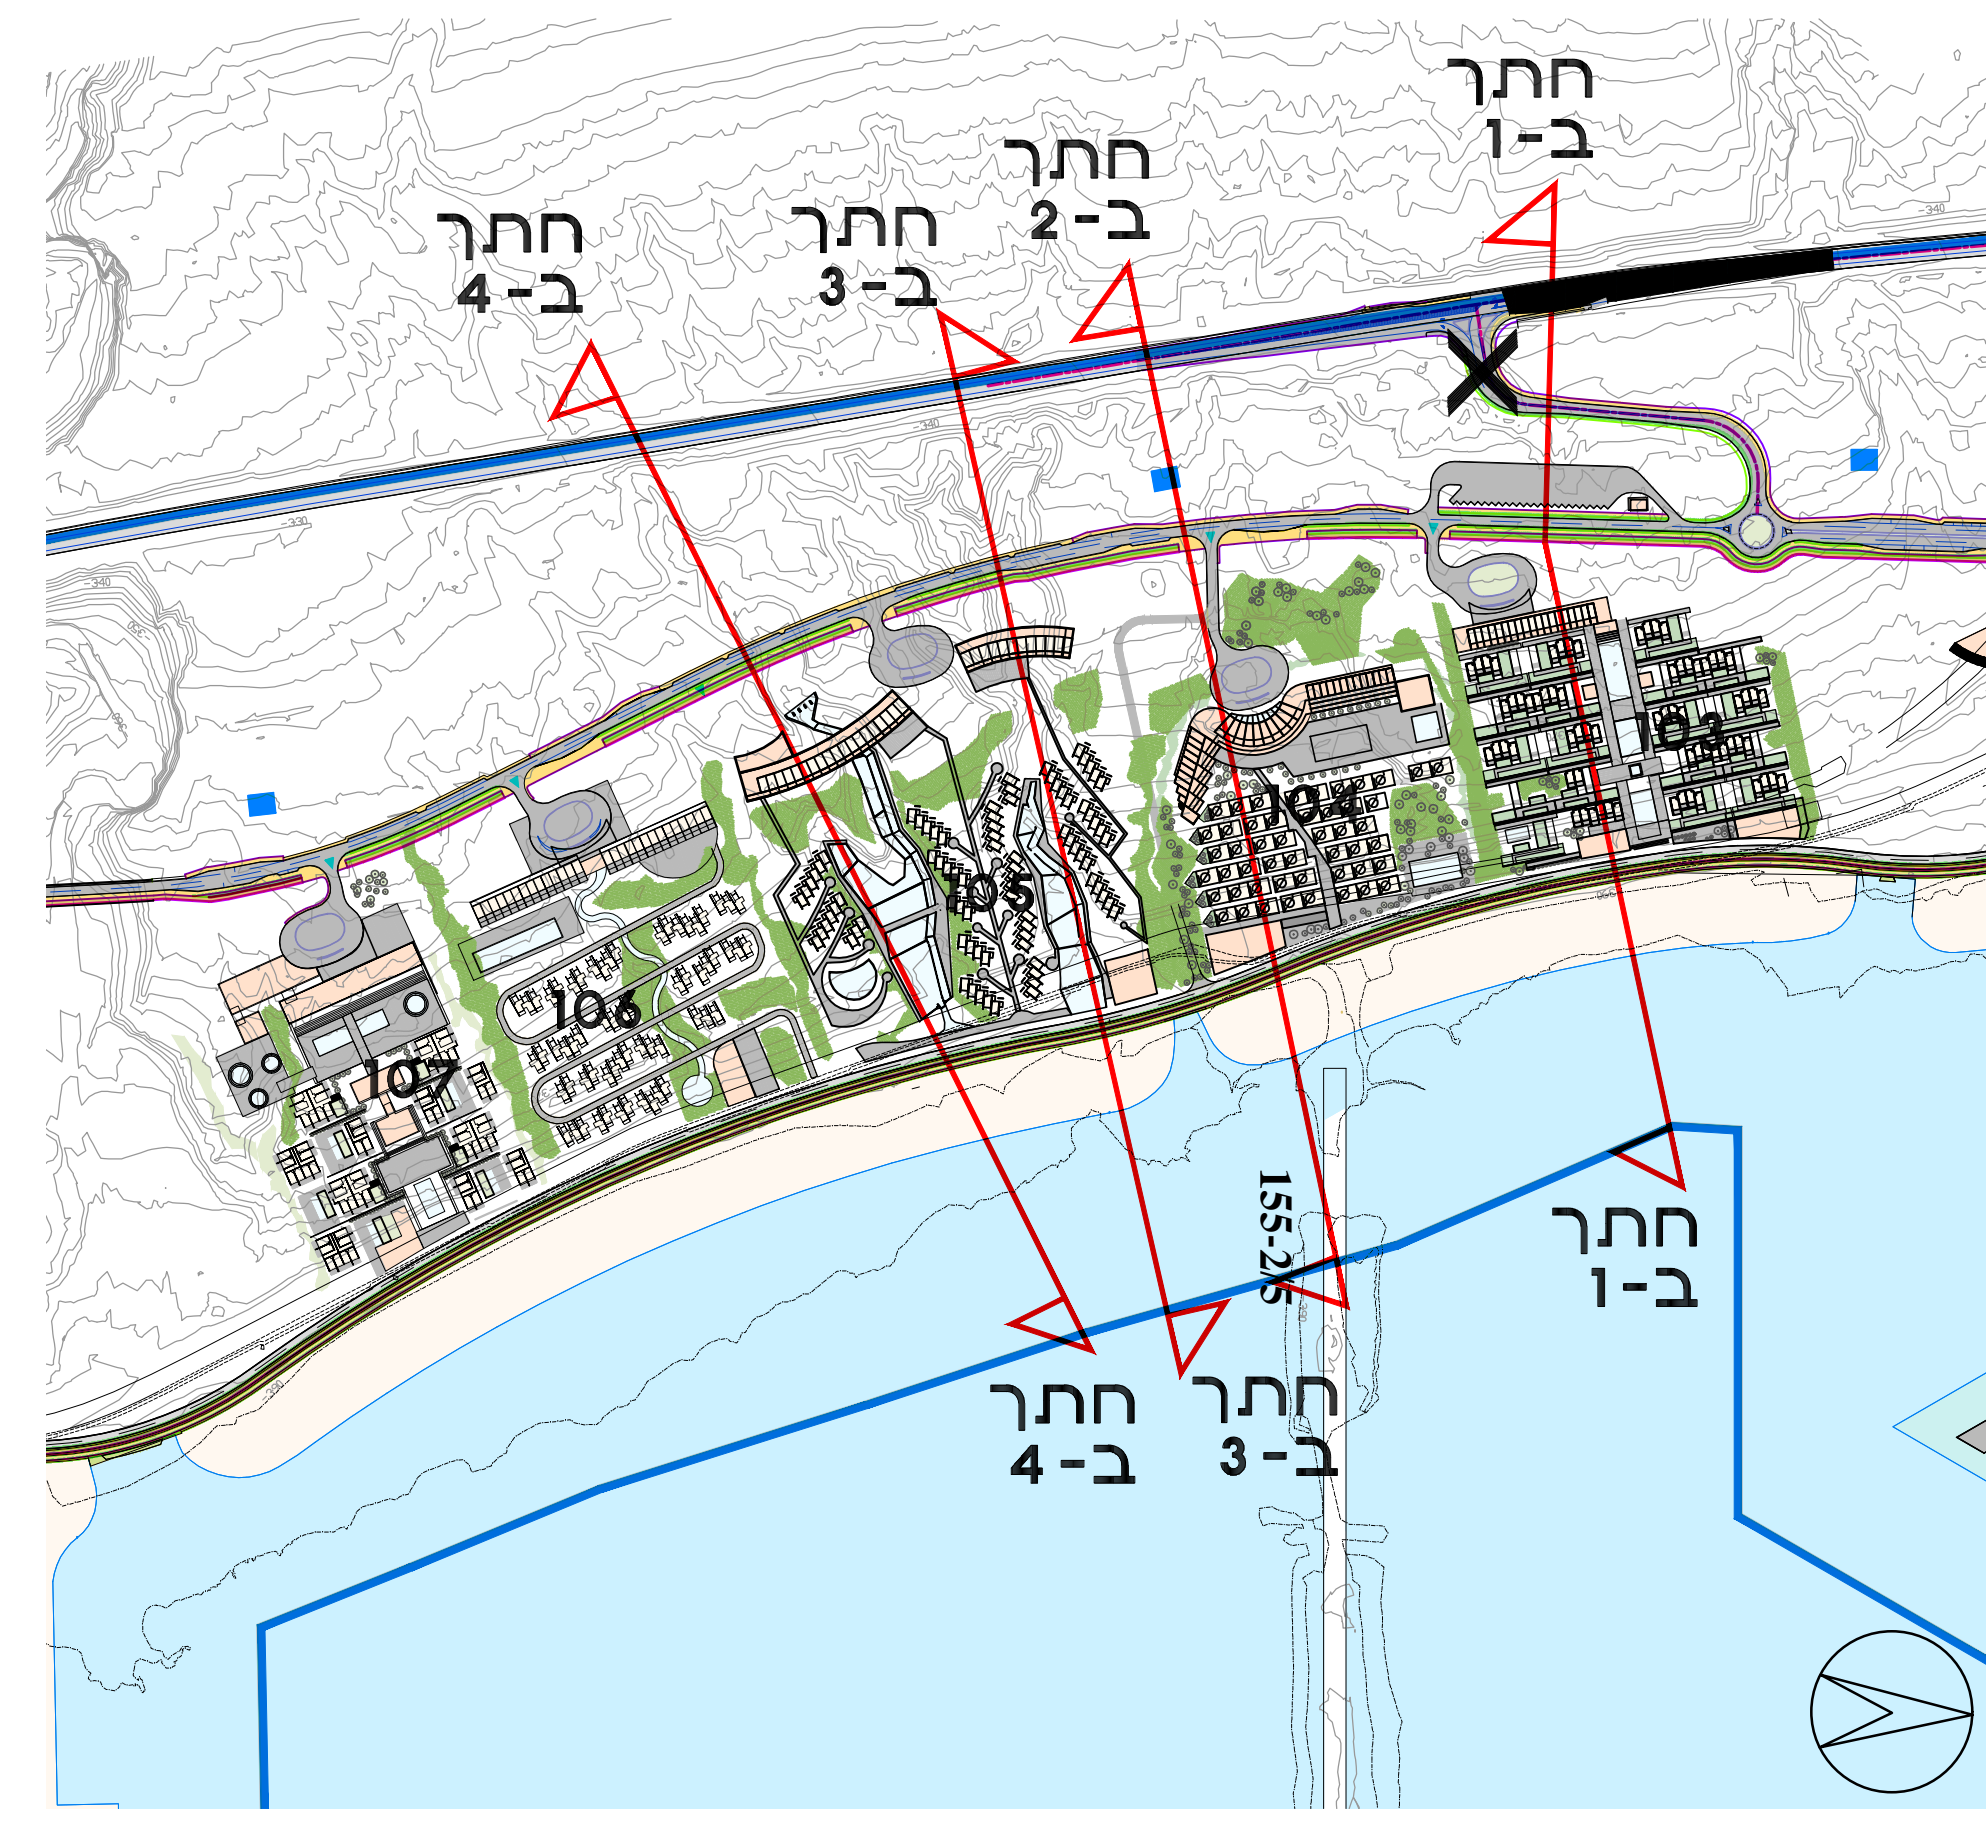


תכנית מפתח

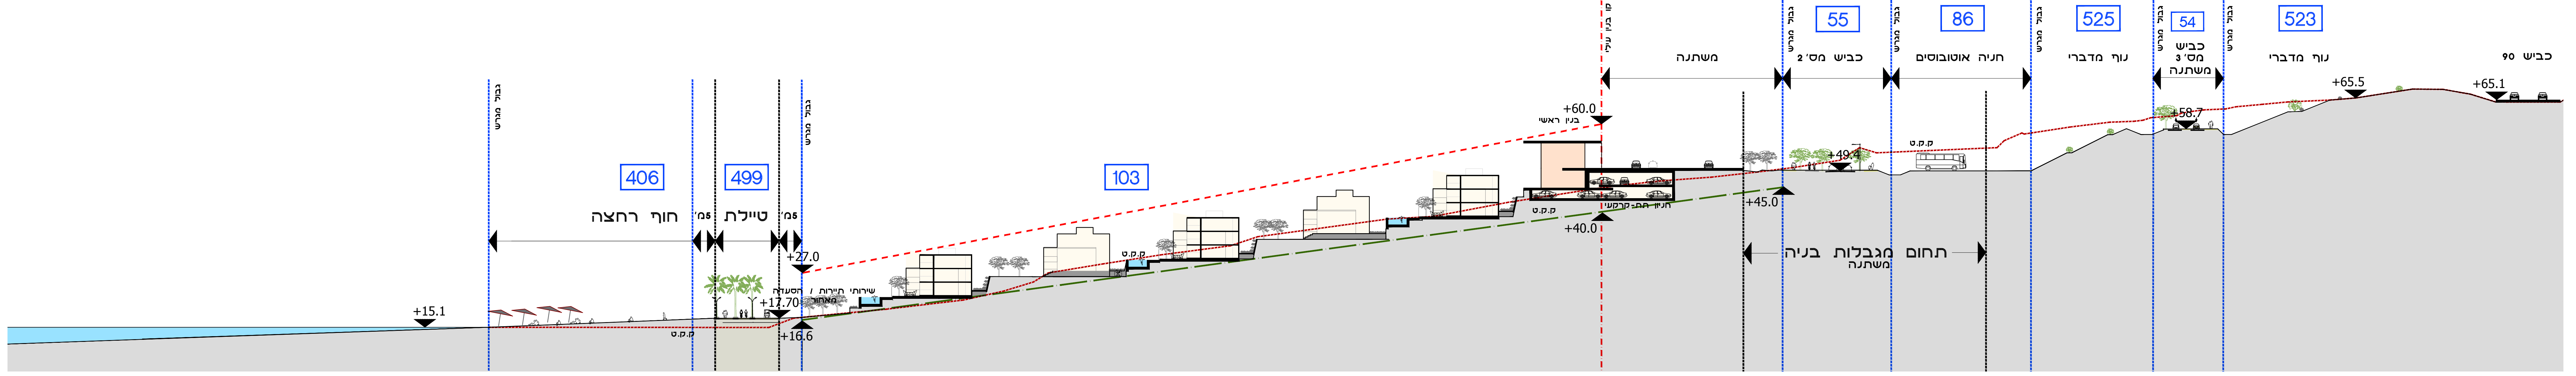


חתך ב-1

תא שטח 103

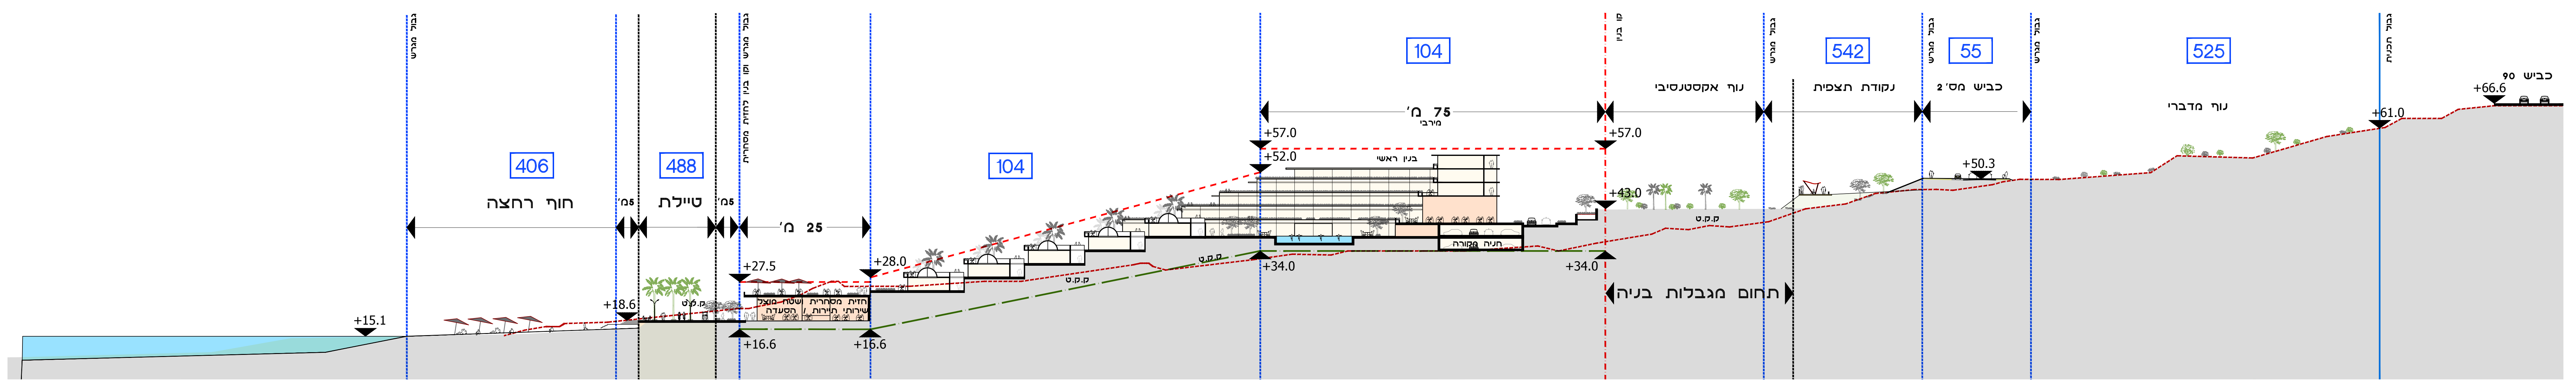


חתך ב-2

תא שטח 104

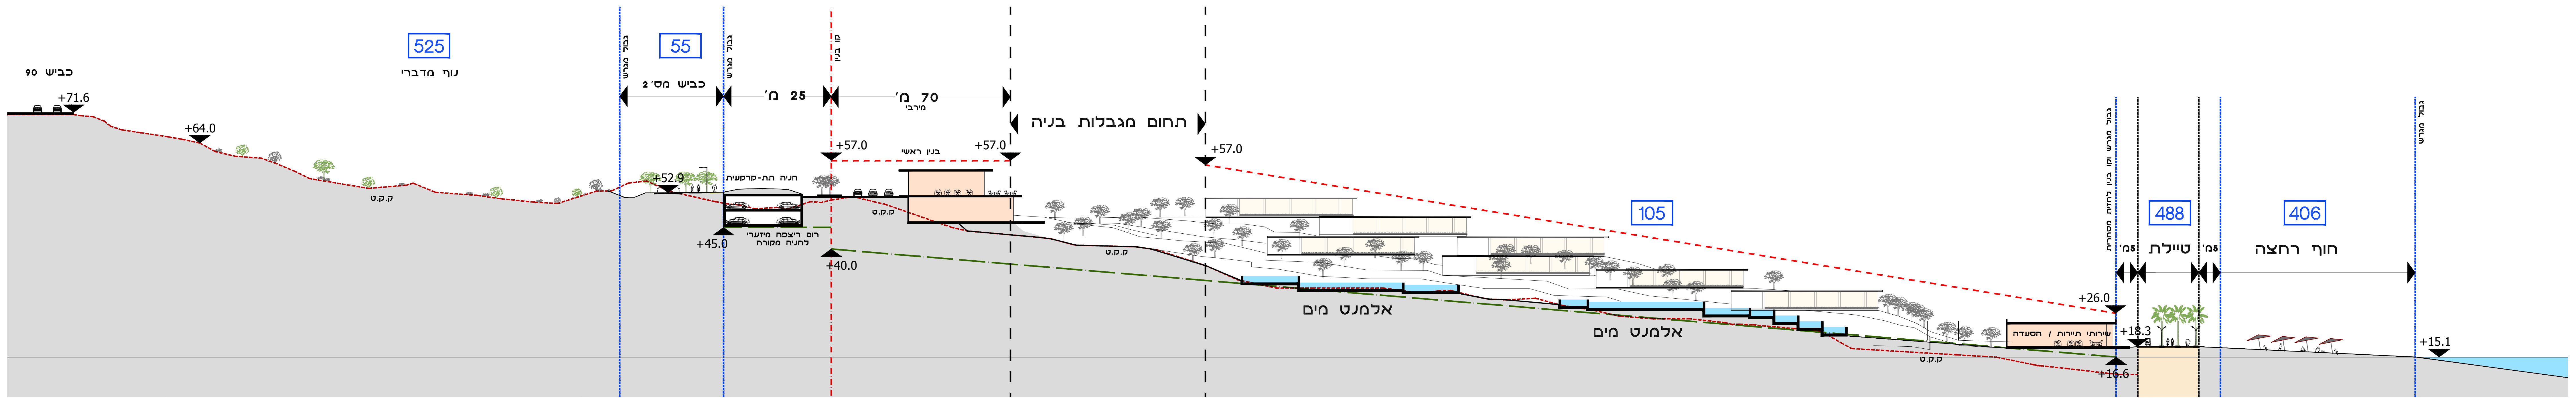

חתך ב-3

תא שטח 105

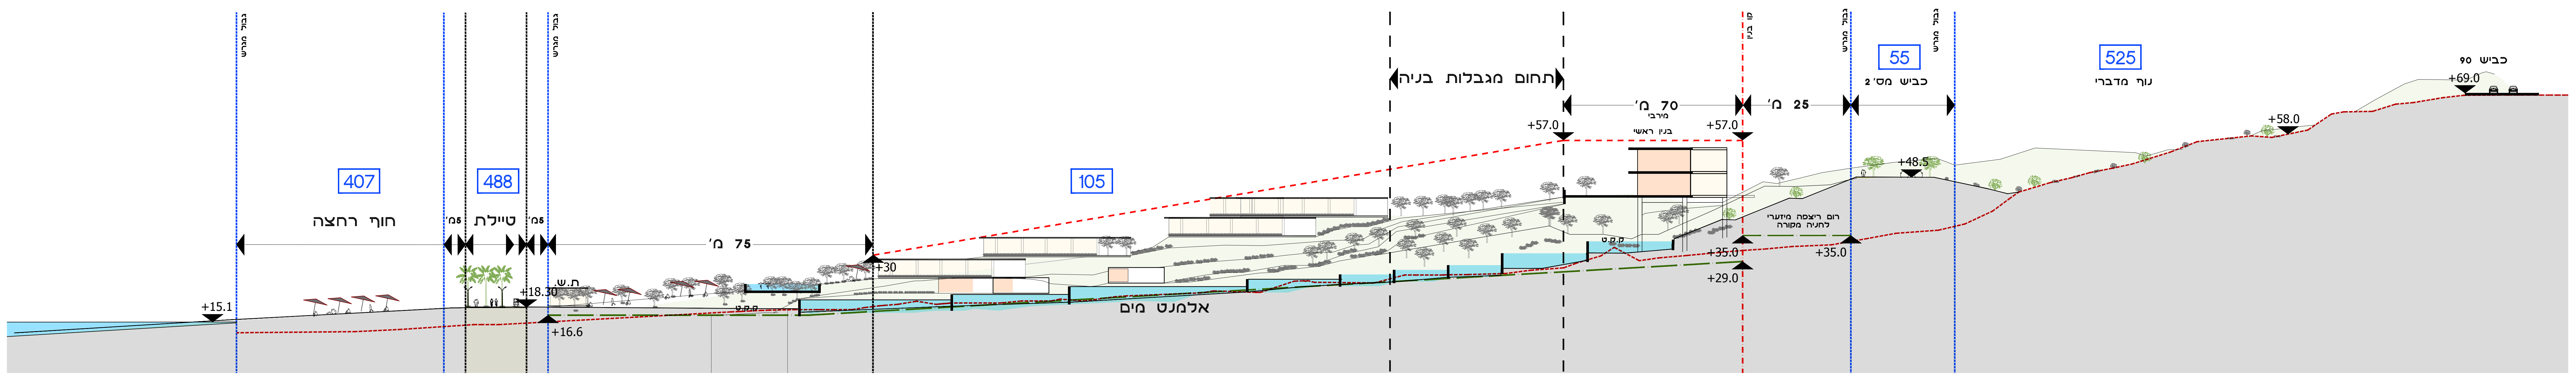

חתך ב-4

תא שטח 105

מקרא

- מס. תא שטח / מגרש
- קו מגרש
- קו בנין
- קו רום גג מירבי
- קו רום ריצפה מיוערי
- קו קרקע טיבעית
- יחידות אירוח
- שירותי אירוח ותיירות / הסעדה

שמות וזחתימות :

שם	שם כרטיס	חתימה
שם	אוריאל וולנר	אוריאל וולנר
שם	אוריאל וולנר	אוריאל וולנר
שם	אוריאל וולנר	אוריאל וולנר

שם	שם כרטיס	חתימה
שם	אוריאל וולנר	אוריאל וולנר
שם	אוריאל וולנר	אוריאל וולנר
שם	אוריאל וולנר	אוריאל וולנר